


iDEA|store




Albizzate, via Giorgio Morandi, 7
www.idea-webstore.com - info@idea-webstore.com
Tel. 0331 1375308 | Cel. 352 0764200

* Immagini, colori e texture a scopo esemplificativo.

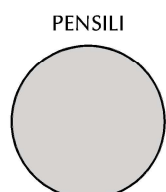

PENSILI

PLATINO
Supermatt F0

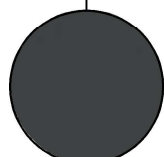


NIKEL
Supermatt F0

BASI




TOP

NERO ARDESIA
HPL FA

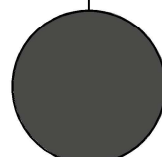


ANTRACITE
Alluminio

ZOCCOLO
E GOLE

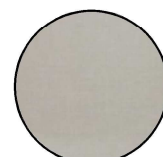


FUSTI

TESSUTO PERLA
Laminato

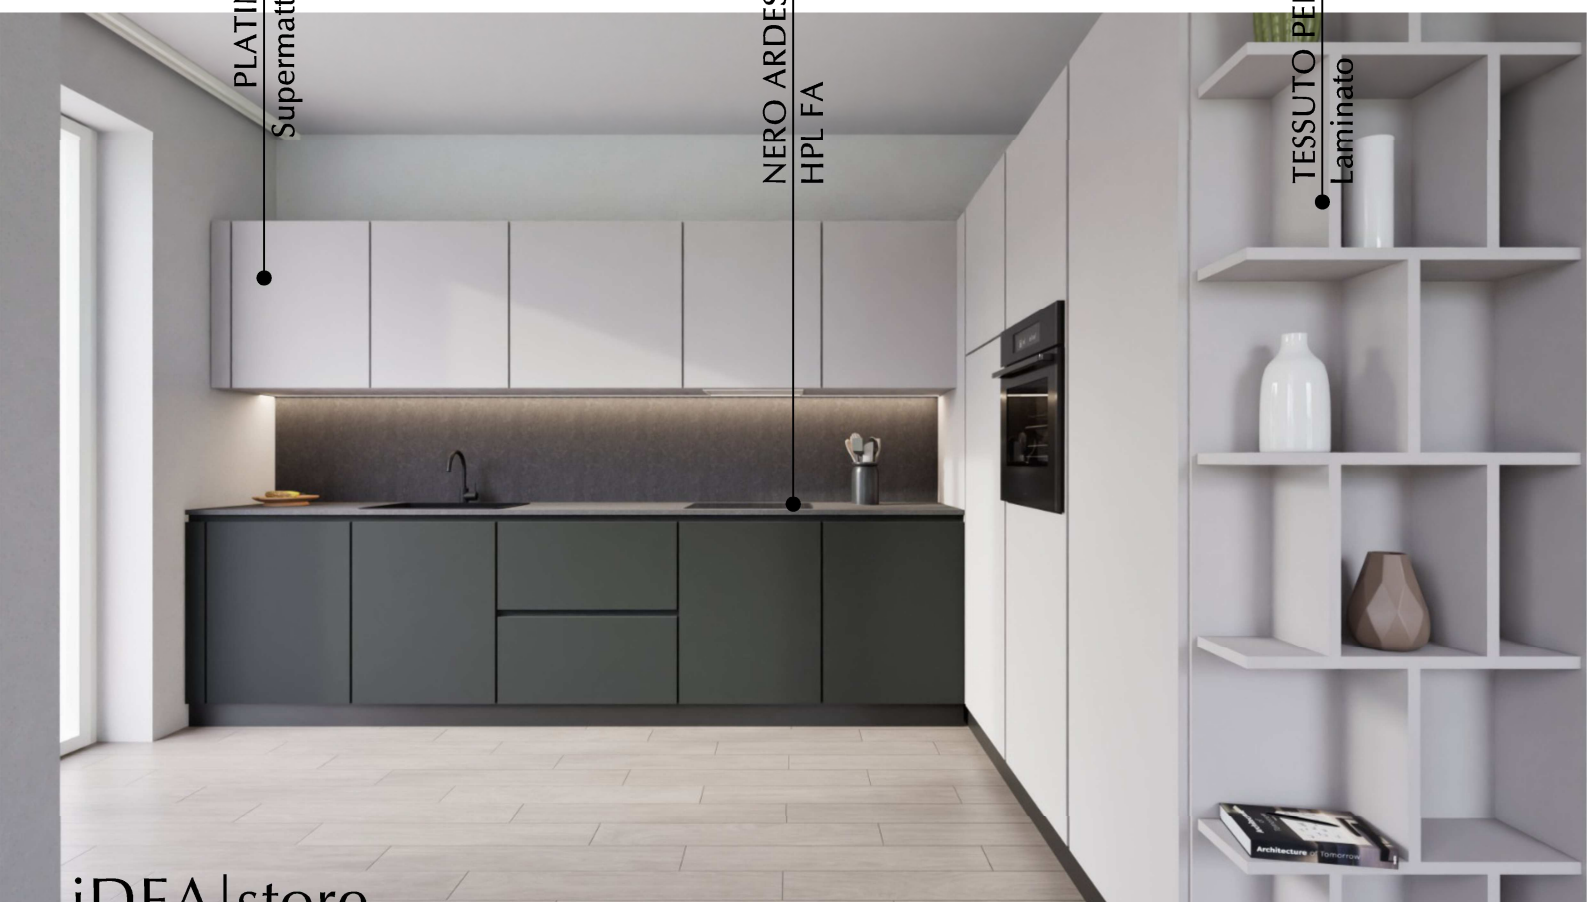

* Immagini, colori e texture a scopo esemplificativo.

PIANTA - scala 1:20

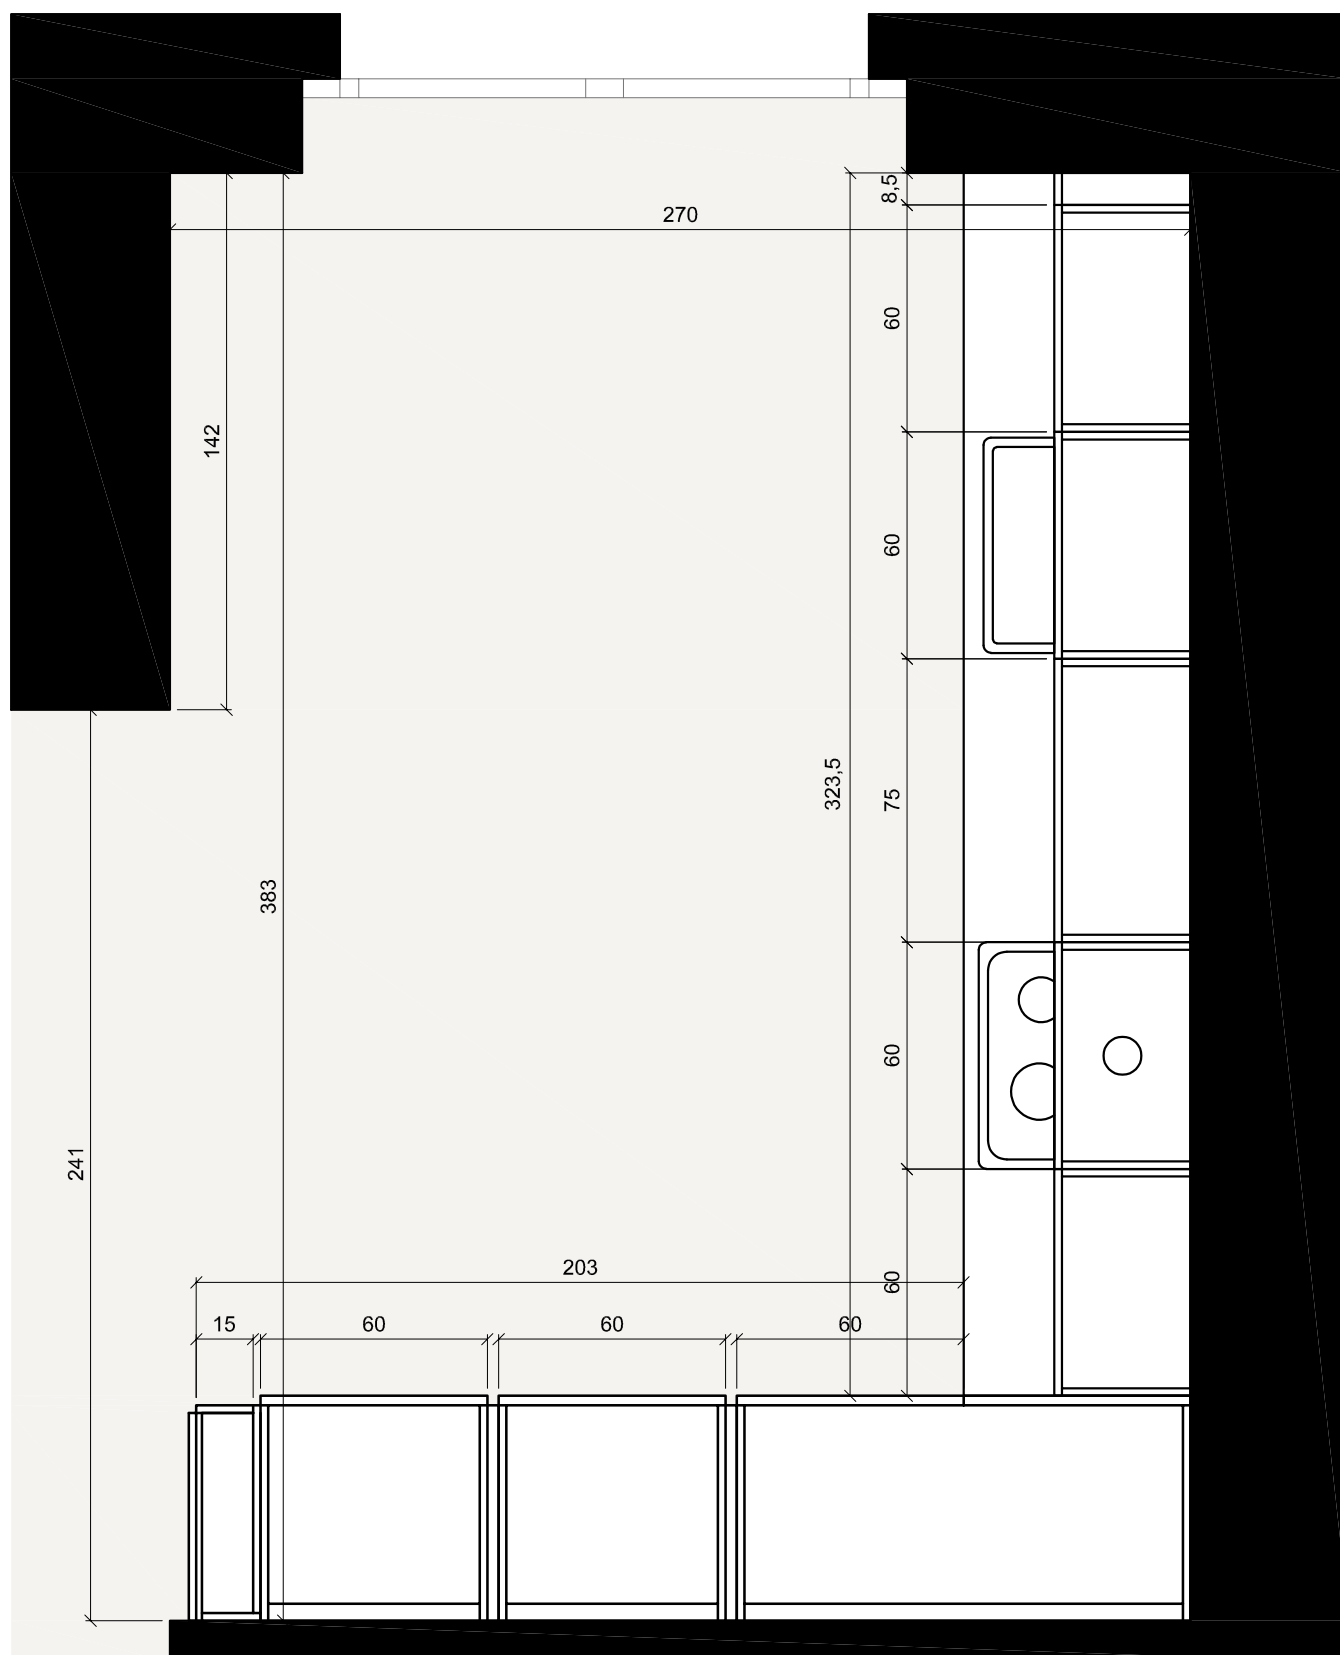

Rif: DI.MA. SRL	Peso Lordo: 654 kg. Volume: 6.2 mc	Operatore: Federica
------------------------	------------------------------------	----------------------------

Cod. cliente: 112703 DI.MA. SRL VIA GIUSEPPE CASTELLI 0331218135 - GALLARATE -	
Email: info@costruzionidipaolasrl.com	

Destinazione: VILLE VIA CAMPIGLIO SNC - OGGIONA CON SANTO STEFANO -	
--	--

LOFT2.2	
STRUTTURA	TESSUTO PERLA
FRONTALE	SUPERMATT NICHEL
MANIGLIA	S/MA GOLA "ELLE" ANTRACITE 7A
GOLA	GOLA A L ANTRACITE 7A
TOP	B.UNI:NERO ARDESIA 455 Spessore 20
ALZATINA	NON PRESENTE
SOSTEGNO	ZOCCOLO H.12 METALLO ANTRACITE

MOBILI

Codice	Verso	Descrizione	L	A	P	FM	Um	Qta
00691540		CONFEZIONE SQUADRETTE METALLO X GOLA "ELLE"	100	100	100			7.00
00691510		CONFEZIONE TAPPI GOLA ELLE FIN.ANTRACITE LAVORAZ.FCO DX: F.CO CIECO	100	100	100			1.00
00691520		CONFEZIONE TAPPI GOLA CASSETTO FIN.ANTRACITE LAVORAZ.FCO DX: F.CO CIECO	100	100	100			1.00
F1434321	S	COLONNA ANG. 120X59.5 H.204 SX C\ANTE APRIBILI 132+72 SOPRA Loft 2.2 Fascia 0 ANTA: LOFT SUPER MATT PLATINO ANTA: LOFT SUPER MATT PLATINO LAVORAZ.FCO DX: TAGLIO X GOLA ELLE FISSO C/PAN.FIN.ANTA	1200	2040	595			1.00
0069130B		PROFILO VERTICALE "ELLE" X GOLA DOPPIA FIN.ANTRACITE	66	2040	37			1.00
00691440		CONFEZIONE DISTANZIALI COLONNE X P."ELLE" GOLA DOPPIA	30	30	30			1.00
00977019		PANNELLO LOFT S.MATT PLATINO SP.1.8 DA CM.H.	2040	600	18		M	1.22
00682640		GIUNZIONE ZOCCOLO ANGOLO 90° H.12 VERNICIATO ANTRACITE	1200	2040	595			1.00
F1484061	D	CASSONE-FORNO DA 60 ANTA H.72+ ANTA SUP.H.72 H.204 F.CO PR.57 Loft 2.2 Fascia 0 ANTA: LOFT SUPER MATT PLATINO ANTA: LOFT SUPER MATT PLATINO LAVORAZ.FCO DX: TAGLIO X GOLA ELLE LAVORAZ.FCO SX: TAGLIO X GOLA ELLE	600	2040	590			1.00
00691430		CONFEZIONE COPPIA KARTER COL. FORNO GOLA "ELLE" ANTRACITE	1	1	1			1.00
F148132U	D	CASSONE FRIGO 320LT. H.204 ANTA UNICA FIANCO PR.57 Loft 2.2 Fascia 0 ANTA: LOFT SUPER MATT PLATINO ANTA: ATTREZZAGGIO1: PER FRIGO VANO CM.178 CERNIERE: CERNIERE PER FRIGO LAVORAZ.FCO SX: TAGLIO X GOLA ELLE	600	2040	590			1.00
0069130B		PROFILO VERTICALE "ELLE" X GOLA DOPPIA FIN.ANTRACITE	66	2040	37			1.00
00691440		CONFEZIONE DISTANZIALI COLONNE X P."ELLE" GOLA DOPPIA	30	30	30			1.00

Codice	Verso	Descrizione	L	A	P	FM	Um	Qta
F1103060	S	BASE DA 60 CON ANTA H.72 FIANCO PR.57 Loft 2.2 Fascia 0 LAVORAZ.FCO DX: SUPERIORE PASSANTE LAVORAZ.FCO SX: SUPERIORE PASSANTE MODIFICA: FIANCHI H.75 (ANT. 718X596)	600	755	590			1.00
F1153061	S	BASE DA 60 PER PIANO COTTURA ANTA H. 72 Loft 2.2 Fascia 0 LAVORAZ.FCO DX: SUPERIORE PASSANTE LAVORAZ.FCO SX: SUPERIORE PASSANTE MODIFICA: FIANCHI H.75 (ANT. 718X596)	600	755	590			1.00
F112157A		BASE DA 75 C/CASSETTONE H.33 E 1 CASSETTONE H.36 F.CO PR.57 Loft 2.2 Fascia 0 LAVORAZ.FCO DX: CASSETTO PASSANTE LAVORAZ.FCO SX: CASSETTO PASSANTE ANTA: MODIFICA: FIANCHI H.75	750	755	590			1.00
F1143060	S	SOTTOLAVELLO DA 60 ANTA H.72 FIANCO PR.57 Loft 2.2 Fascia 0 LAVORAZ.FCO DX: SUPERIORE PASSANTE LAVORAZ.FCO SX: SUPERIORE PASSANTE ATTREZZAGGIO2: CON SALVAFONDO MODIFICA: FIANCHI H.75 (ANT. 718X596),	600	755	590			1.00
F1160560		ANTA ATTREZZATA X LST DA 60 COMANDI A SCOMPARSA + MANIGLIA Loft 2.2 Fascia 0	600	755	590			1.00
00890520		PANNELLO NOBILIT. DA CM.60X34 NOBILIT.TESSUTO PERLA	600	18	340			1.00
F1600101		ELEMENTO PER BASE H.72 DA > Loft 2.2 Fascia 0 MANIGLIA-POMOLOM/P.:SENZA MAN/POM.S/FORI	85	755	590			1.00
F1301060	S	PENSILE DA 60 H.72 Loft 2.2 Fascia 0 ANTA: LOFT SUPER MATT PLATINO MANIGLIA-POMOLOM/P.:C/PROFILO GOLA PENSILE	600	720	360			1.00
F1356063	S	PENSILE CAPP DA 60 H.72 PER CAPP Loft 2.2 Fascia 0 ANTA: LOFT SUPER MATT PLATINO CON NORMA	600	720	360			1.00
F1301075	S	PENSILE DA 75 H.72 Loft 2.2 Fascia 0 ANTA: LOFT SUPER MATT PLATINO MANIGLIA-POMOLOM/P.:C/PROFILO GOLA PENSILE	750	720	360			1.00
F1341060	S	SCOLAPIATTI DA 60 H.72 Loft 2.2 Fascia 0 GRIGLIE: RIVESTITE "RILSAN" ANTA: LOFT SUPER MATT PLATINO	600	720	360			1.00
00907060		RACCOGLIGOCCE PLASTICA DA 60	560	270	10			1.00
F1301060	S	PENSILE DA 60 H.72 Loft 2.2 Fascia 0 ANTA: LOFT SUPER MATT PLATINO MANIGLIA-POMOLOM/P.:C/PROFILO GOLA PENSILE	600	720	360			1.00
F1600301		ELEMENTO PER PENSILE H.72 DA > Loft 2.2 Fascia 0 ANTA: LOFT SUPER MATT PLATINO	88	720	360			1.00
00288A55	D	ELEMENTO TERM.APERTO CHIUSURA COL. TES.PERLA	570	2040	150			1.00
00663620		ZOCCOLO LATERALE H.12 IN VERO ALLUMINIO FIN.ANTRACITE	554	120	554			1.00
00644662(PL)		PIANO LAM.UNICOLOR DA > SP.2 NERO ARDESIA 455 INCASSO _	3235	600	20		M	3.24
00663600		ZOCCOLO DA > H.12 IN VERO ALLUMINIO FIN.ANTRACITE	5604	120	13		M	5.60
00691500		PROFILO GOLA "ELLE" DA > FIN.ANTRACITE	3225	26	50		M	3.23
00691501		PROFILO GOLA CASSETTO DA > FIN.ANTRACITE	740	26	50		M	0.74
00909030		BARRE REGGIPENSILE CM 300	3000	60	10			1.00
00909020		BARRE REGGIPENSILE CM 200	150	60	10			1.00

ELETTRODOMESTICI

Codice	Descrizione	Prezzo
00565060(PL)	FORNO DA 60 MULTIF. CANDY FIDCN200IT NERO	*
00561200(PL)	FRIGO COMBINATO 320 LT.CANDY CNBQL3518EV DX	*
00565160(PL)	PIANO COTTURA DA 60 CANDY INDUZIONE NERO CI642CE1	*
00572056(PL)	VASCA 57X50 SOPRATOP ELLECI QUADRA105STD GTK NERO G40	*
00591E05(PL)	MISCELATORE ELLECI CLOUD GRANITEK NERO MGKCLO40	*
00563160(PL)	LAVASTOVIGLIE DA 60 CANDY CI3E7LOW2 SCOMP.TOTALE	*
00558056(PL)	CAPP A NORMA CM 56.4 MONTATA SU PENSILE	*

Prezzo a pagare

8.500,00 IVA inc.*


iDEA|store

*Il prezzo non include i costi di spedizione e montaggio.


FINITURE ARREDO in Laminato - Fascia 0

* Immagini, colori e texture a scopo esemplificativo.


SUPERMATT

 

Gesso

 

Platino

 

Corda



Samoa



STYLE



Frassinato artico



Frassinato gesso



Okobo iceberg



Okobo smoke



Okobo natural

WALL



Okobo dark




Pietra grigia




Pietra piacentina

FINITURE FUSTI in Nobilitato

* Immagini, colori e texture a scopo esemplificativo.

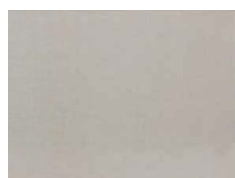

Tessuto perla

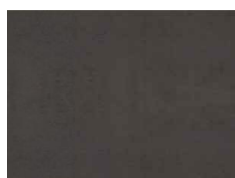

Cemento orione

FINITURE GOLTA in Metallo

* Immagini, colori e texture a scopo esemplificativo.



Bianco




Inox



Antracite




Champagne

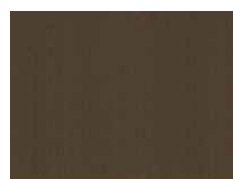

Bronzo

FINITURE TOP in HPL - Fascia A

* Immagini, colori e texture a scopo esemplificativo.

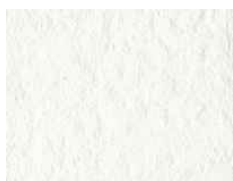

Bianco dax stone



Calacatta



Grey stone



Ash stone



Nero ardesia



Dark stone



Rovere slavia



Cesar brown145



Oxide nikel



Oxide chiaro



Pietra nera



Ghiaccio



Piombo



Corda

FINITURE LAVELLO in Granitek

* Immagini, colori e texture a scopo esemplificativo.



Antracite G59



Avena G51



Bianco Antico G62



Bianco G68



Bianco Soft G39



Cemento G48



Espresso G78



Nero G40



Tortora G43

FINITURE MISCELATORE in Granitek

* Immagini, colori e texture a scopo esemplificativo.



Antracite G59



Avena G51



Bianco Antico G62



Bianco G68



Bianco Soft G39



Cemento G48



Espresso G78



Nero G40



Tortora G43